


Rez-de-chaussée 1:50

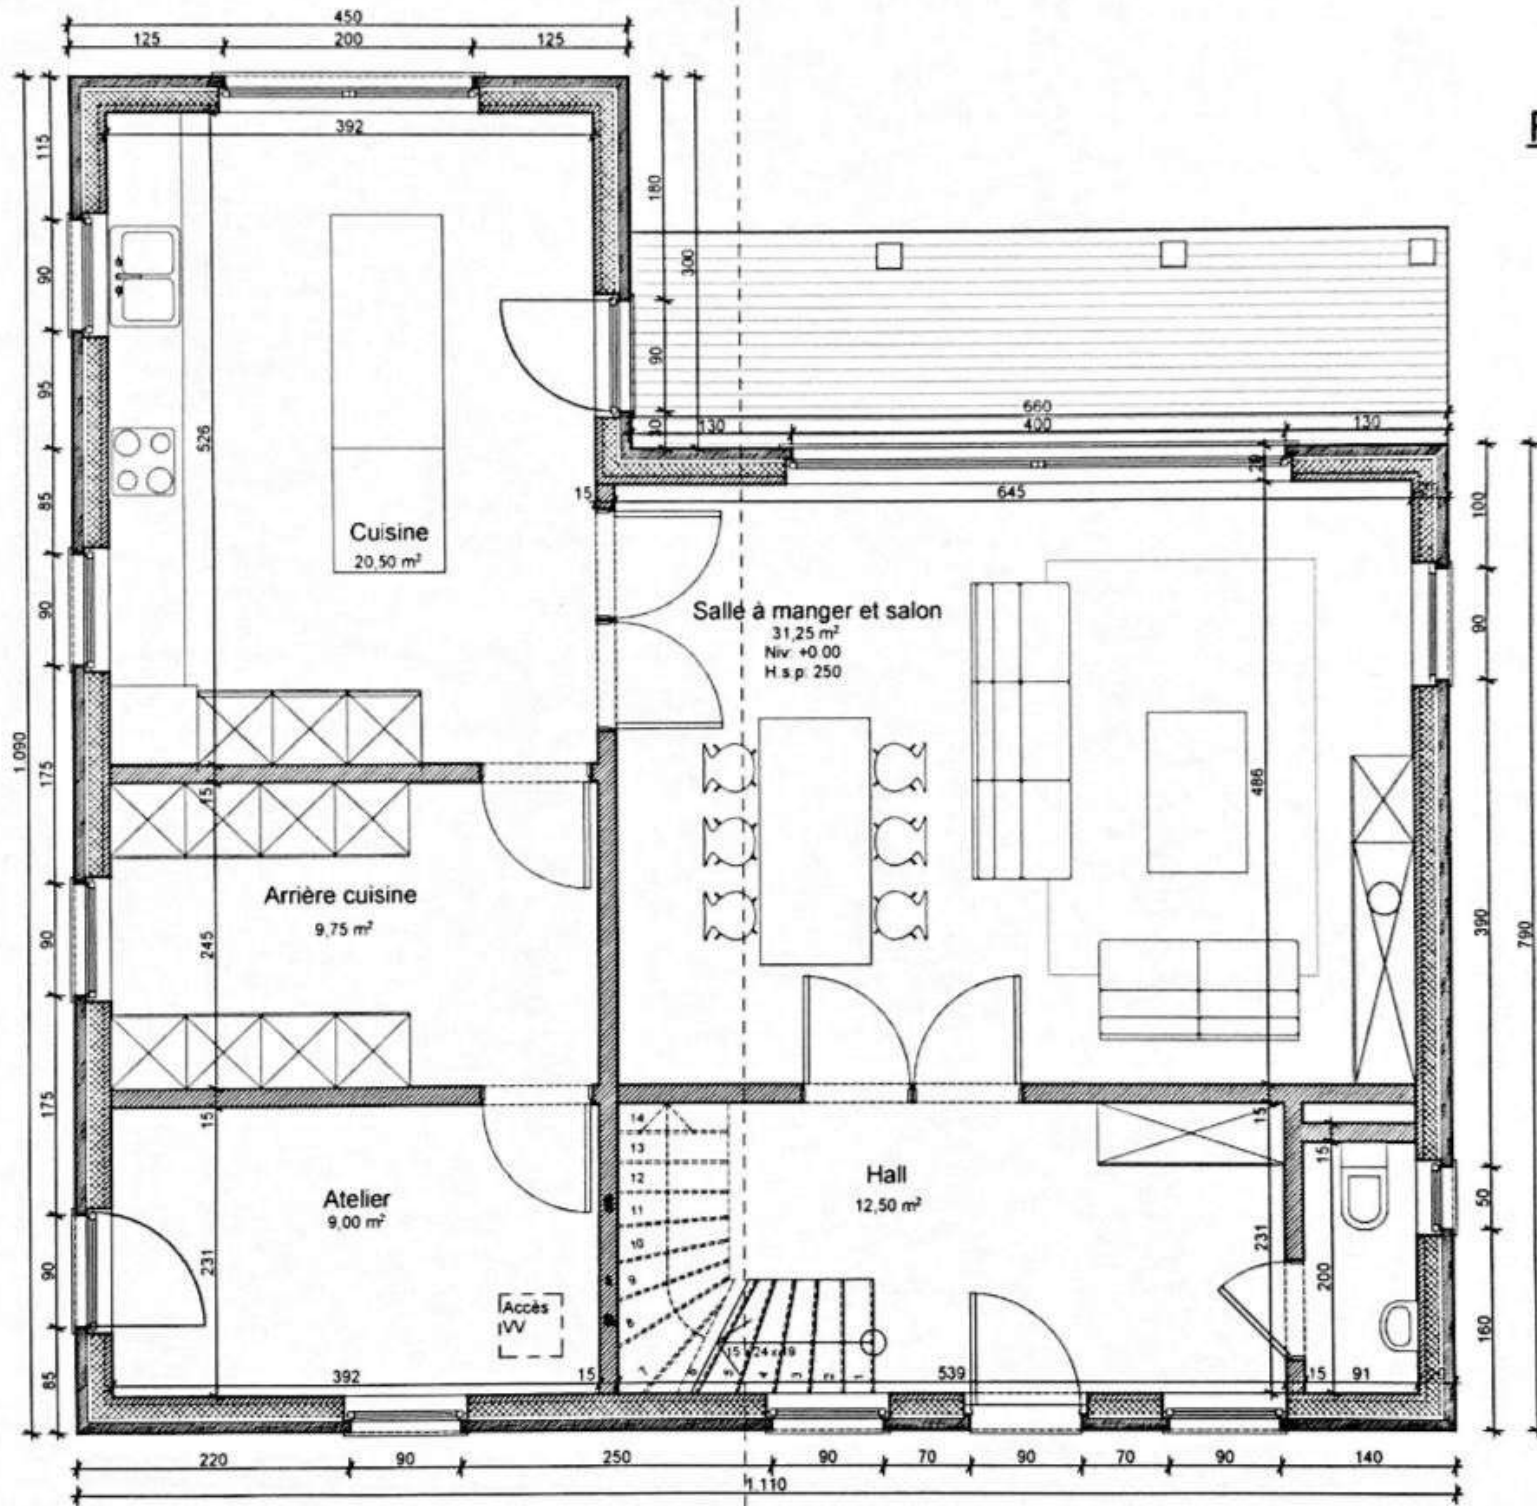

1er étage 1:50

