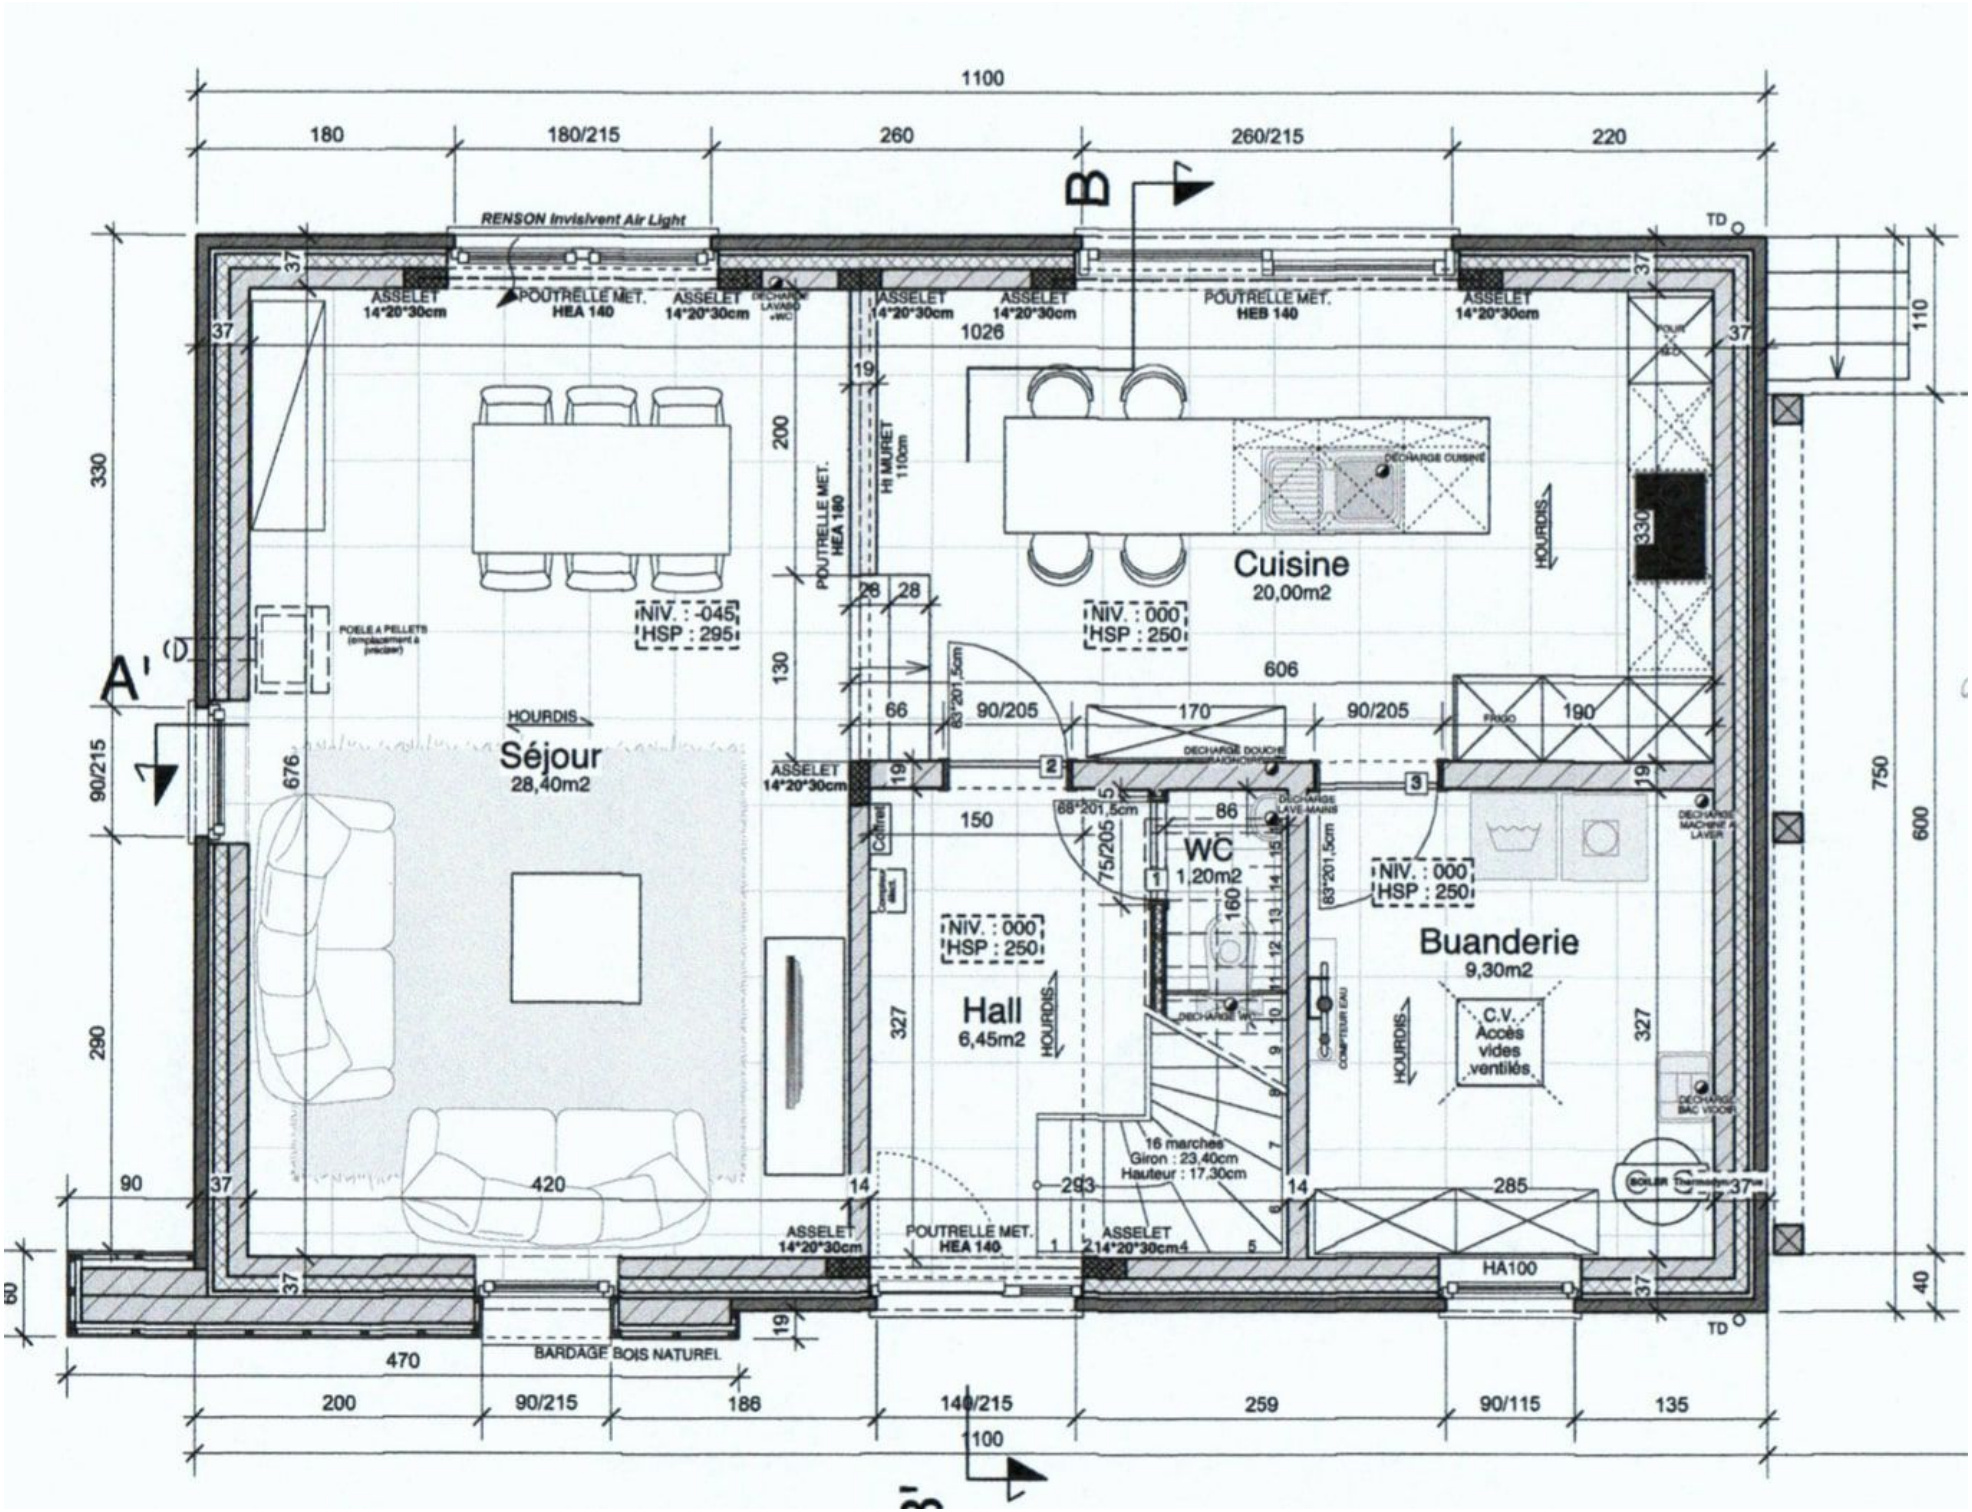
1100
180
180/215
260
260/215
220
RENSON Invisivent Air Light
ASSELET 14*20*30cm
POUTRELLE MET. HEA 140
POUTRELLE MET. HEB 140
POUTRELLE MET. HEA 180
HI MURET 110cm
Cuisine
20,00m2
NIV. : 000
HSP : 250
Séjour
28,40m2
NIV. : -045
HSP : 295
POELE A PELLETS
HOURDIS
Hall
6,45m2
WC
1,20m2
Buanderie
9,30m2
C.V.
Accès vides ventilés
DECHARGE CUISINE
DECHARGE DOUCHE
DECHARGE LAVE-MAINS
DECHARGE MACHINE A LAVER
DECHARGE BAC VIDOIR
COMPTEUR EAU
FRIGO
Coffret
16 marches
Giron : 23,40cm
Hauteur : 17,30cm
HA100
BARDAGE BOIS NATUREL
TD
A'
B
B'
C
D

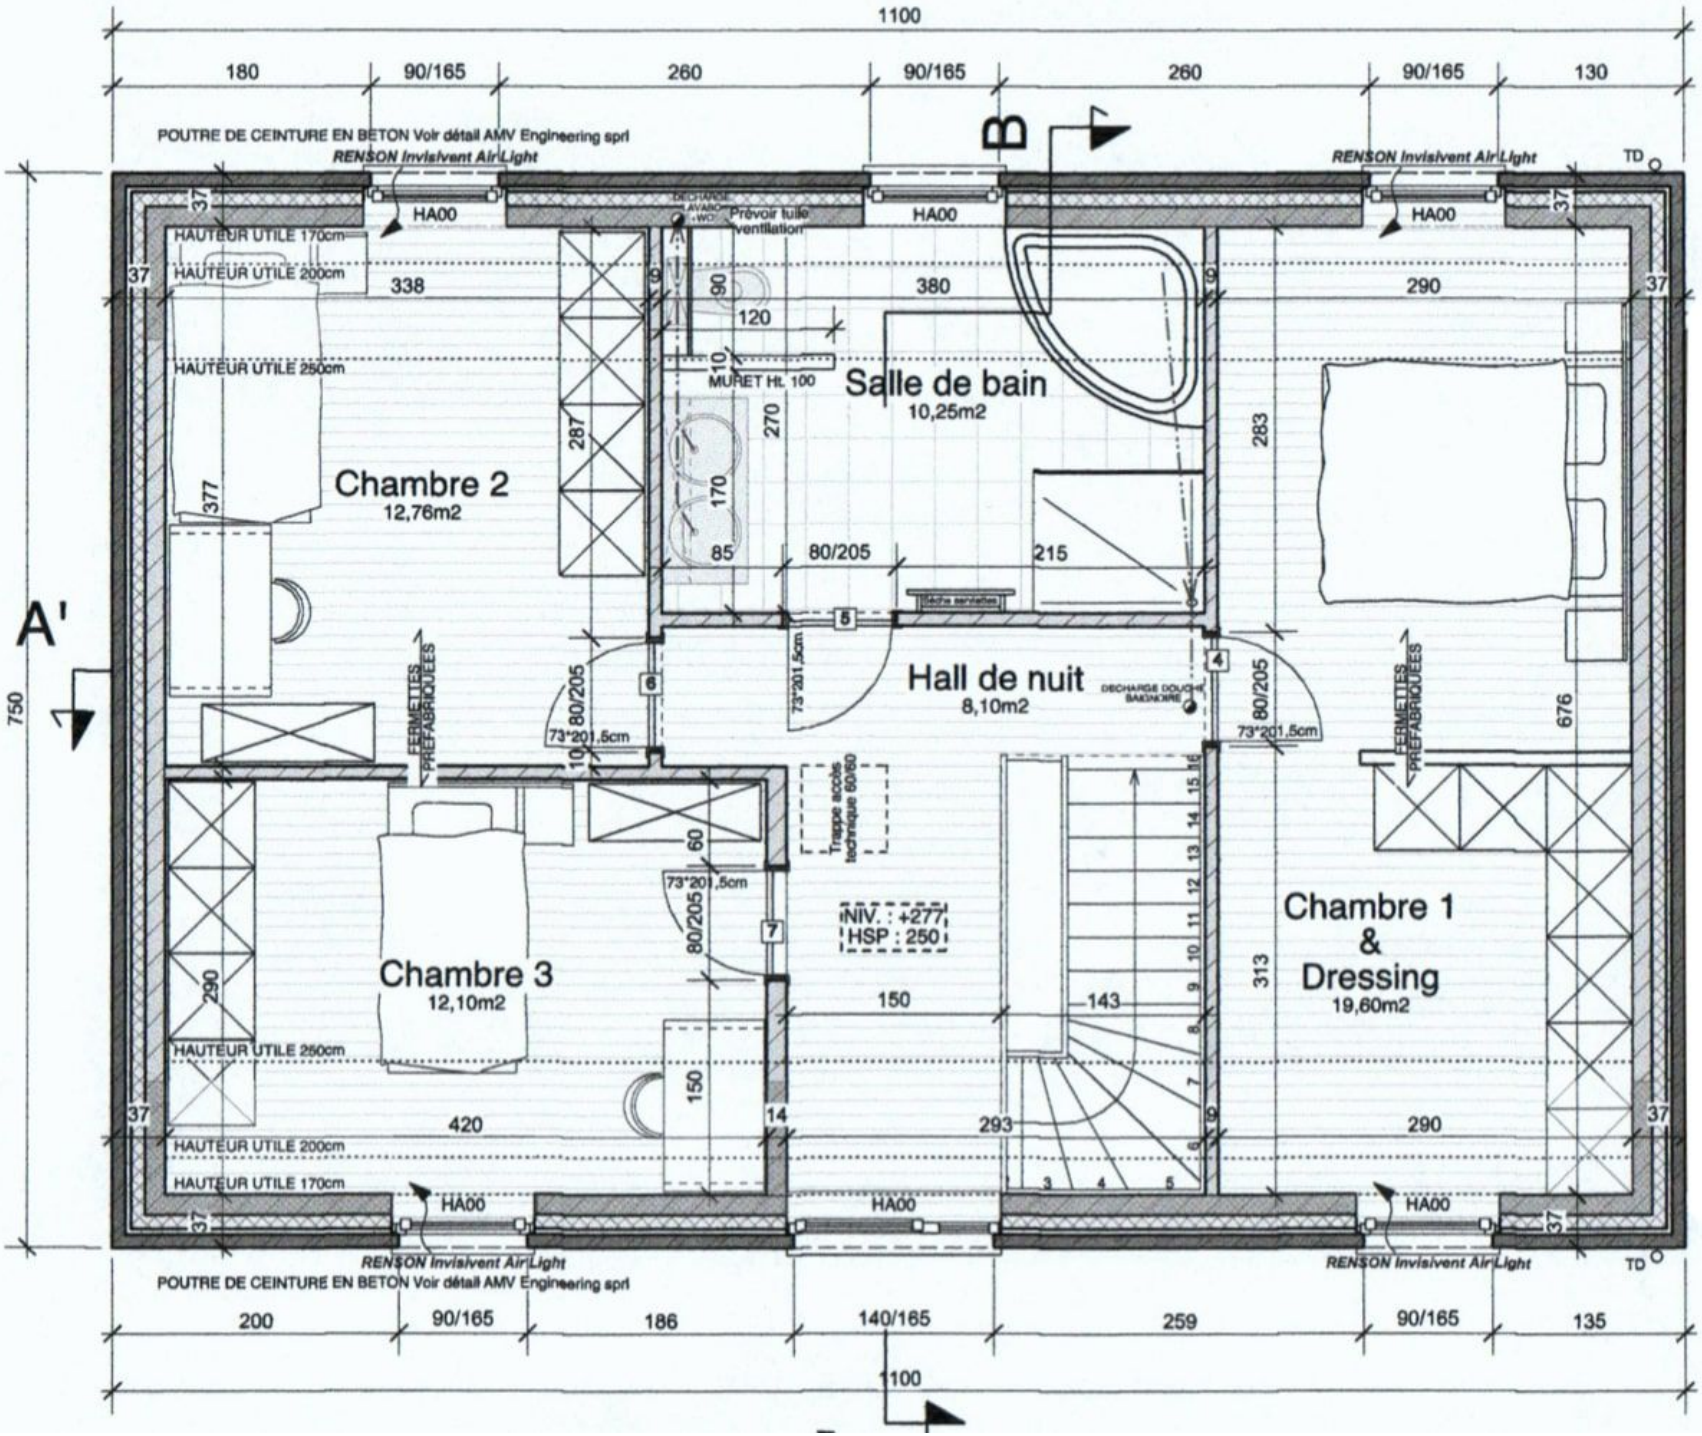
1100
180
90/165
260
90/165
260
90/165
130
POUTRE DE CEINTURE EN BETON Voir détail AMV Engineering sprl
RENSON Invisivent Air Light
B
TD
HA00
Prévoir tuile ventilation
HAUTEUR UTILE 170cm
HAUTEUR UTILE 200cm
HAUTEUR UTILE 250cm
338
380
290
120
MURET Ht. 100
Salle de bain
10,25m2
Chambre 2
12,76m2
287
270
170
283
377
85
80/205
215
A'
750
FERMETTES PREFABRIQUEES
73*201,5cm
Hall de nuit
8,10m2
DECHARGE DOUCHE BAIGNOIRE
676
Trappe accès technique 60/60
60
NIV. : +277
HSP : 250
Chambre 3
12,10m2
150
143
Chambre 1
&
Dressing
19,60m2
313
290
420
293
14
200
90/165
186
140/165
259
90/165
135
1100