


 
 


 




 


-  Bloc béton lourd
-  Cloison légère
-  Briques de parement
-  Hourdis
-  Chape de compression
-  Chape
-  Béton armé
-  Sable compact
-  Empierrement
-  Moellon
-  Alimentation eau (enterrée)
-  Décharges (aérienne)

 

PROVINCE DE LIEGE

 COMMUNE DE AYWAILLE

  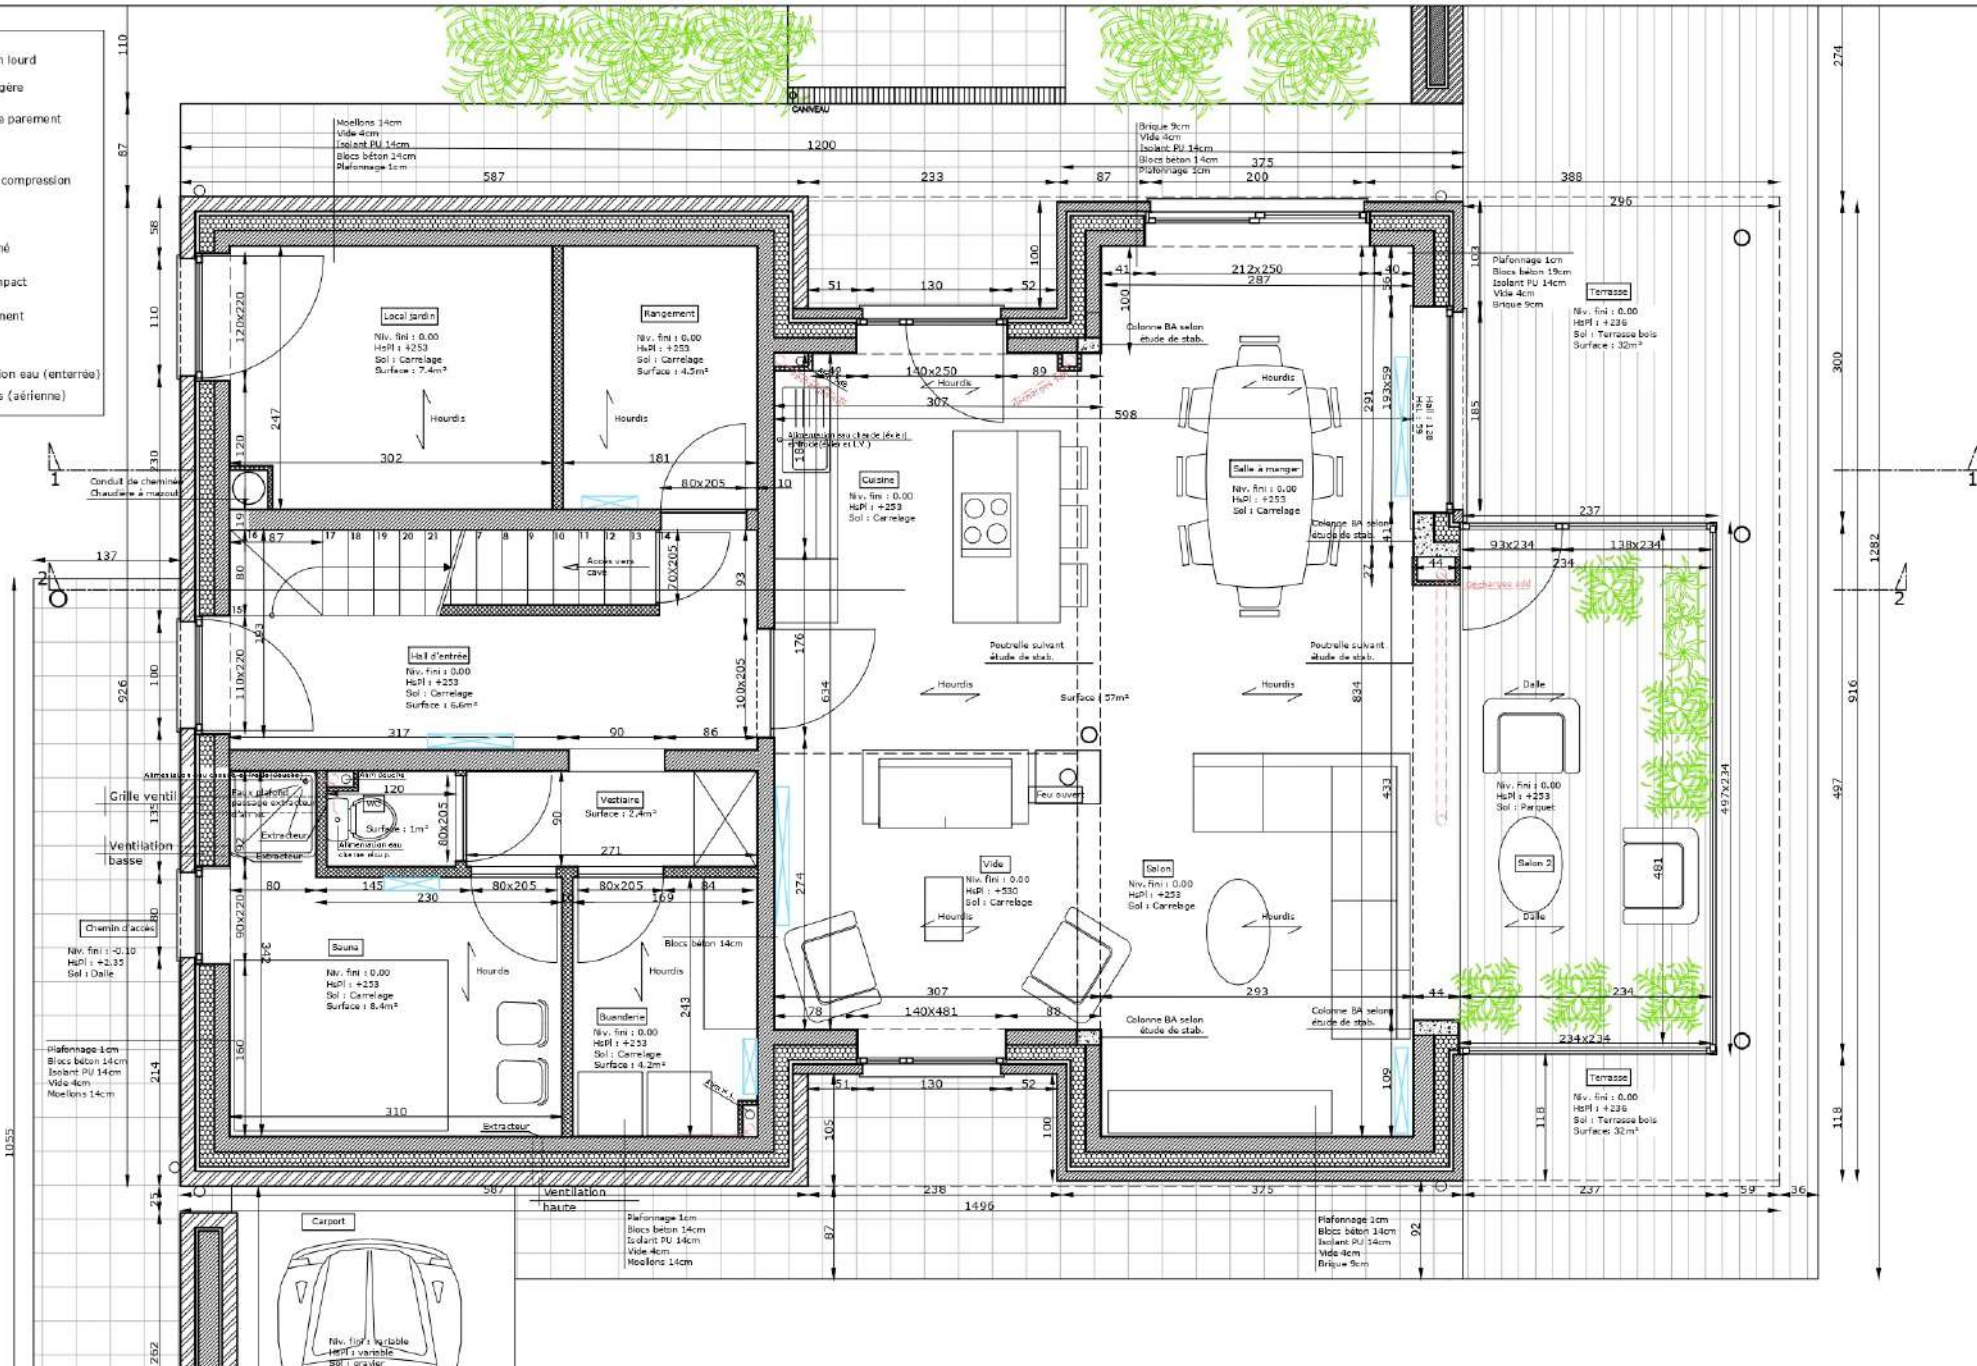Vue : Plan RDC













Echelle : 1/50



Page : 5/12






   



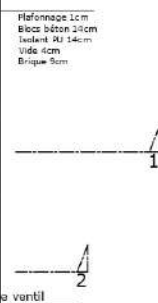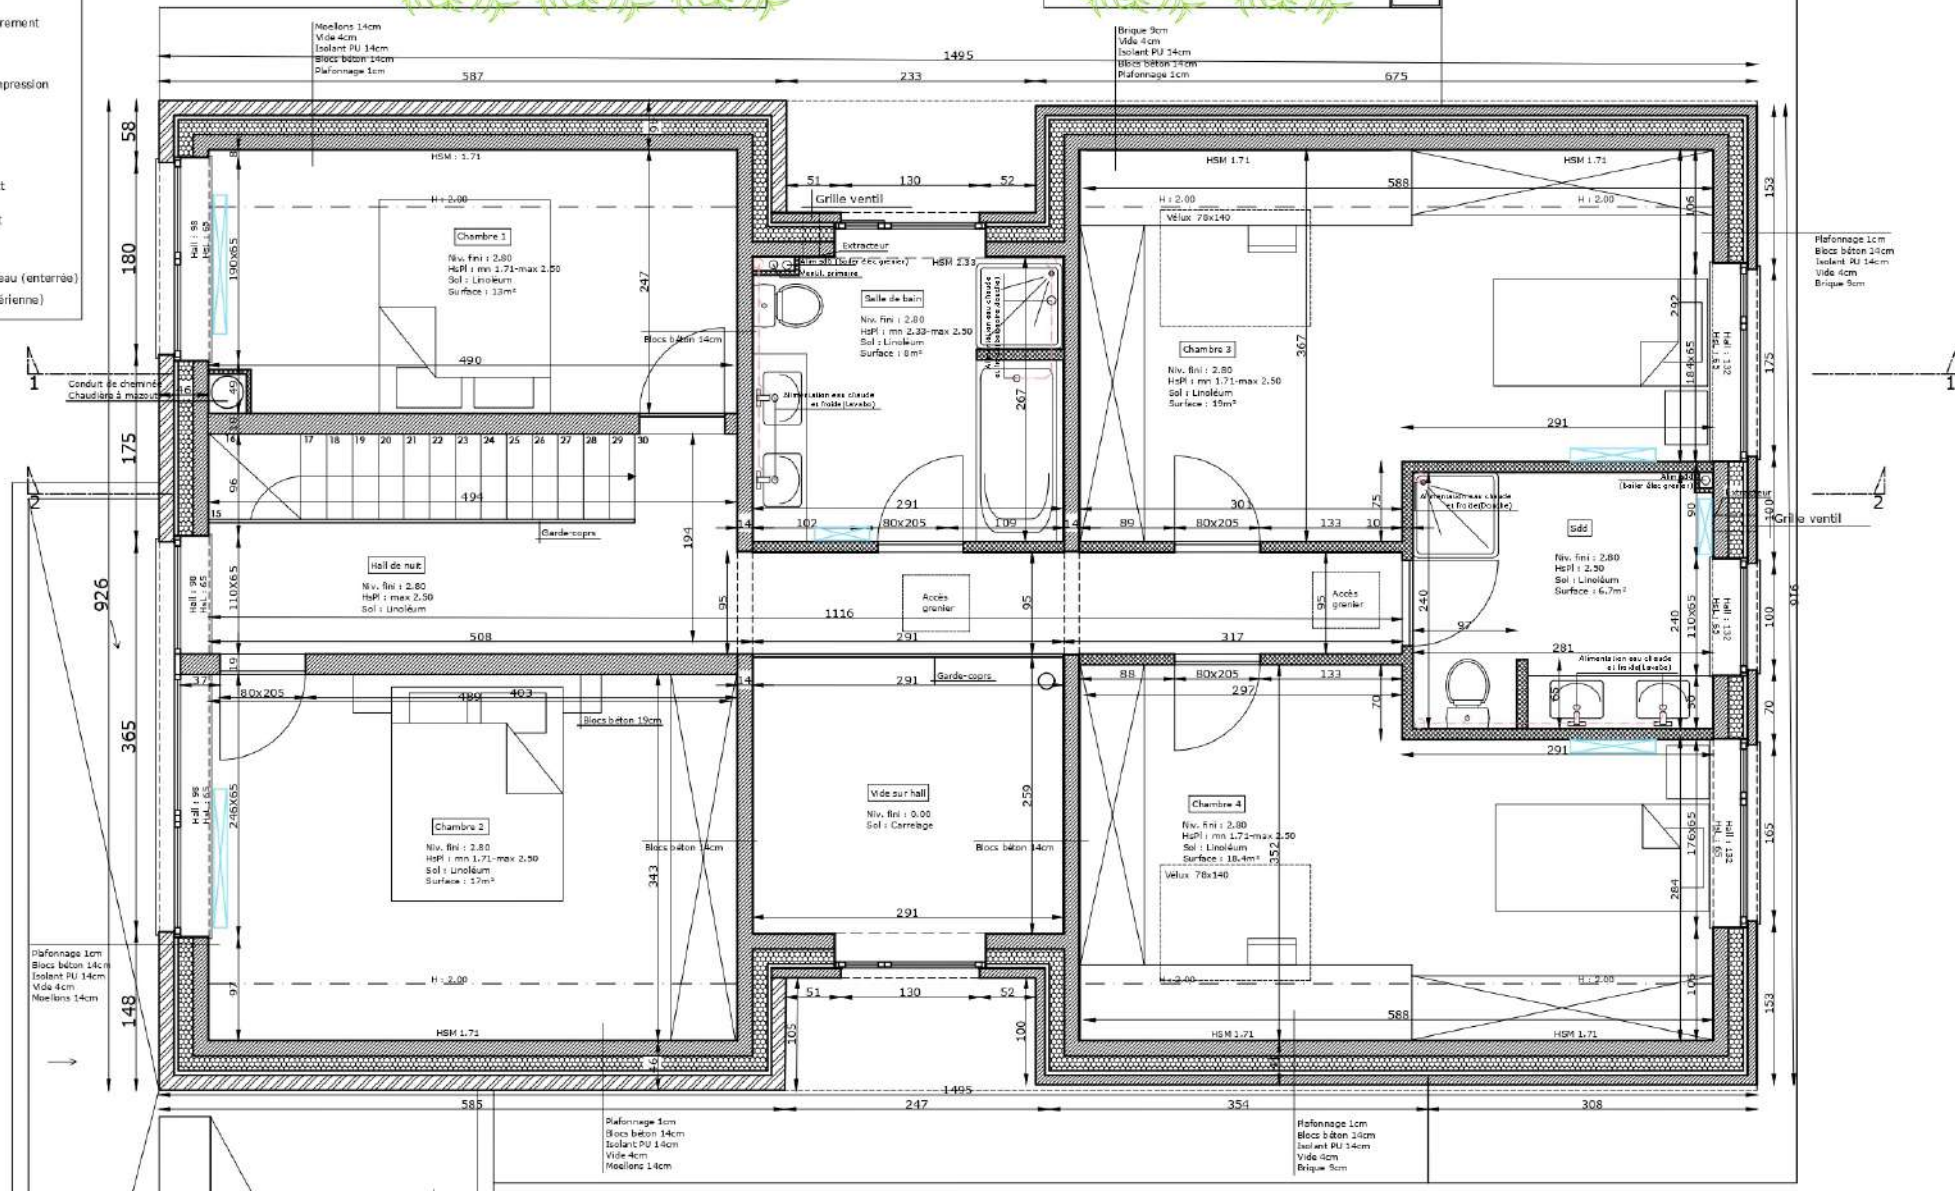

 
Chantier : Construction d'une habitation
Rue Grand Plain à 4920 Noncevaux

Etat : Permis d'urbanisme

Dossier : 214

-  Bloc béton lourd
-  Cloison légère
-  Briques de parement
-  Hourds
-  Chape de compression
-  Chape
-  Béton armé
-  Sable compact
-  Empierrement
-  Moellon
-  Alimentation eau (enterrée)
-  Décharges (aérienne)



-  Bloc béton lourd
-  Cloison légère
-  Briques de parement
-  Hourdis
-  Chape de compression
-  Chape
-  Béton armé
-  Sable compact
-  Empierrement
-  Moellon
-  Alimentation eau (enterrée)
-  Décharges (aérienne)

